

ประกาศองค์การบริหารส่วนตำบลสินปุน  
เรื่อง ประชาสัมพันธ์การเปิดเผยราคากลางและการคำนวณราคากลางการจัดซื้อจัดจ้าง

\*\*\*\*\*

ด้วยพระราชบัญญัติประกอบรัฐธรรมนูญว่าด้วยการป้องกันและปราบปรามการทุจริต พ.ศ. ๒๕๔๕ แก้ไขเพิ่มเติม (ฉบับที่ ๒) พ.ศ. ๒๕๕๔ มาตรา ๑๐๓/๗ ได้บัญญัติให้หน่วยงานของรัฐต้องดำเนินการจัดทำข้อมูลรายละเอียดค่าใช้จ่ายเกี่ยวกับการจัดซื้อจัดจ้าง โดยเฉพาะเรื่องราคากลางและค่านวนราคากลางไว้ในระบบข้อมูลอิเล็กทรอนิกส์ ในการจัดซื้อจัดจ้าง ๗ ประเภท ไม่ว่าจะการจัดซื้อจัดจ้างของหน่วยงานของรัฐดังกล่าวจะเป็นการจัดจ้างด้วยเงินงบประมาณ เงินกู้ เงินช่วยเหลือ เงินรายได้ หรือเงินอื่นใดของหน่วยงานของรัฐก็ตาม เพื่อให้ประชาชนสามารถเข้าตรวจสอบได้

องค์การบริหารส่วนตำบลสินปุน จึงขอประชาสัมพันธ์การเปิดเผยราคากลางและการคำนวณราคากลางการจัดซื้อจัดจ้างโครงสร้างรั้ว คสล. พร้อมป้ายชื่อศูนย์พัฒนาเด็กเล็กบ้านเมรัย ต.สินปุน อ. พระแสง จ.สุราษฎร์ธานี ดังนี้

ตารางแสดงวงเงินงบประมาณที่ได้รับจัดสรรและราคากลางในงานจ้างก่อสร้าง

๑.ชื่อโครงการ	โครงการก่อสร้างรั้ว คสล. พร้อมป้ายชื่อศูนย์พัฒนาเด็กเล็กบ้านเมรัย ต.สินปุน อ.พระแสง จ.สุราษฎร์ธานี
๒.หน่วยงานเจ้าของโครงการ	สำนักปลัด องค์การบริหารส่วนตำบลสินปุน
๓.ลักษณะงานโดยสังเขป	ตามแบบองค์การบริหารส่วนตำบลสินปุน เลขที่ ๗/๒๕๖๑
๔. ราคากลางคำนวณ ณ วันที่	วันที่ ๓๐ เมษายน ๒๕๖๑ เป็นเงิน ๑๓๕,๐๐๐.- บาท (หนึ่งแสนสามหมื่นห้าพันบาทถ้วน)
๕. บัญชีประมาณราคากลาง	๑. ปร.๕ จำนวน ๑ แผ่น 4. ๒. ปร.๖ จำนวน ๑ แผ่น ๓. แบบโครงการก่อสร้าง จำนวน ๘ แผ่น
๖.รายชื่อคณะกรรมการกำหนดราคากลาง	๑. นายภูมิพิพัฒน์ ไชยภูมิ (ลงชื่อ).....ประธานกรรมการ ๒. นายไกรสร เอียดเนตร (ลงชื่อ).....กรรมการ ๓. นายปิยวัฒน์ นาควงค์ (ลงชื่อ).....กรรมการ/เลขานุการ

ประกาศ ณ วันที่ ๓๐ เมษายน พ.ศ. ๒๕๖๑

(ลงชื่อ)

(นายภาคภูมิ ตินพันธ์)

นายกองค์การบริหารส่วนตำบลสินปุน

สรุปผลการประมาณราคาก่อสร้าง

เจ้าของอาคาร

องค์การบริหารส่วนตำบลสินปุน

แบบ ปร.5 แผ่นที่ 1/1

โครงการก่อสร้าง

โครงการก่อสร้างรั้ว คสล.พร้อมป้ายชื่อศูนย์พัฒนาเด็กเล็กบ้านเมรัย

สถานที่ก่อสร้าง

ศูนย์พัฒนาเด็กเล็กบ้านเมรัย หมู่ที่ ๕ ตำบลสินปุน อำเภอสว่างแดน จังหวัดสุราษฎร์ธานี

หน่วยงานประมาณราคา

กองช่าง องค์การบริหารส่วนตำบลสินปุน

ผู้ประมาณราคา นายปิยวัฒน์ นาควงศ์ ตำแหน่ง นายช่างโยธาชำนาญงาน

ประมาณราคา

เมื่อวันที่ ๓๐ เมษายน ๒๕๖๑ ประมาณราคา ตามแบบ อบต.สป.เลขที่ ๗/๒๕๖๑

ลำดับที่	รายการ	ค่าวัสดุและค่าแรงงาน เป็นเงิน(บาท)	Factor F	รวมค่าก่อสร้างทั้งสิ้น เป็นเงิน(บาท)	หมายเหตุ
๑	ประเภทงานอาคาร	๑๐๓,๘๓๔.๑๓	๑.๓๐๗๔	๑๓๕,๗๕๒.๗๔	
	เงื่อนไข Factor F ประกอบด้วย				
	เงินล่วงหน้าจ่าย.....๐...%				
	เงินประกันผลงานหัก.....๐...%				
	ดอกเบี้ยเงินกู้.....๗...%				
	ภาษีมูลค่าเพิ่ม.....๖...%				
สรุป	รวมเป็นเงินค่าก่อสร้างทั้งสิ้น			๑๓๕,๗๕๒.๗๔	
	คิดเป็นเงินงบประมาณเพียง			๑๓๕,๐๐๐.๐๐	
ตัวอักษร	หนึ่งแสนสามหมื่นห้าพันบาทถ้วน				

- คณะกรรมการกำหนดราคากลางได้ตรวจสอบแล้ว มีมติเห็นชอบกับราคานี้ และให้ยึดถือราคาประมาณการนี้เป็นราคากลางของทางราชการเพื่อให้ดำเนินการตามระเบียบที่สุดของทางราชการต่อไป จึงได้ลงลายมือชื่อไว้เป็นหลักฐาน

ลงชื่อ.....ผู้ประมาณการ

( นายปิยวัฒน์ นาควงศ์ )

นายช่างโยธาชำนาญงาน

ลงชื่อ.....ผู้ประมาณการ

( นายภูมิพัฒน์ ไชยภูมิ )  
ผู้อำนวยการกองช่าง

ลงชื่อ.....ประธานกรรมการ

ลงชื่อ.....ตรวจ

( นายภูมิพัฒน์ ไชยภูมิ )

ผู้อำนวยการกองช่าง

ลงชื่อ.....กรรมการ

ลงชื่อ.....เห็นชอบ

( นายศพร จารุพันธุ์เศรษฐ์ )

ปลัดองค์การบริหารส่วนตำบล

ลงชื่อ.....กรรมการ

ลงชื่อ.....อนุมัติ

( นายภาควัฒน์ ดิณพันธ์ )

นายกองค์การบริหารส่วนตำบลสินปุน

( นายไกรสร เอียดเนตร )

นายช่างไฟฟ้าชำนาญงาน





## รายการประกอบแบบ

### งานรั้วไม้สำเร็จ

- งานก่อสร้างรั้ว เสา คสล. ช่วงละ 2.00 เมตร ความยาวรวม 11 ช่วง หรือ ระยะ 22 เมตร ทางด้านทิศตะวันออกของอาคาร ตามแบบกำหนด
- ใช้แผ่นไม้รั้วขนาด 4" ทน 1.2 มม. ยาว 1.00 ม. รุ่นคลาสสิคผิวเรียบ ( 1 ช่องใช้ 12 แผ่น คำนวณจากยี่หื้อ เมอรั่ว) ตีเว้นแนว 0.05 ม. ยึดด้วยสกรูปลายสว่าน ยาว 32 มม.
- เหล็กกล่อง 1"x2" ทน 1.2 มม.เคลือบกัลวาไนท์
- งานป้ายชื่อ ศพต.ขนาด 1.80 x 5.00 เมตร ตามรายละเอียดประกอบแบบ

### รายละเอียดประกอบแบบ

#### 1.การวางผังและระดับ

ผู้รับจ้างจะต้องทำการวางผังระดับมาตรฐานให้ถูกต้องเรียบร้อยตามกฎหมายควบคุมอาคารก่อนดำเนินการต่อไป

#### ก.งานพื้น

- พื้น ค.ส.ล.ทำผิวขัดมันเรียบ หรือขัดหยาบ ใช้ปูนซิเมนต์ตามมาตรฐาน มอก.เลขที่ 1-2532
- พื้น ค.ส.ล.ปูกระเบื้องเคลือบ ใช้ปูนซิเมนต์ตามมาตรฐาน มอก.เลขที่ 37-2529 ชั้นคุณภาพที่ 1 ผสมน้ำยากันซึม

#### ข.งานผนัง

- ผนังก่ออิฐบล็อก ต้องพรมน้ำให้ชุ่มก่อนก่อ ผิวตามแบบกำหนด
- การก่อชนคาน เสา หรือ เอน ค.ส.ล.ต้องเสียบเหล็ก 6 มม. ทุกระยะไม่เกิน 0.40 ม. โดยยื่นออกมา 0.25 ซม. และฝังในเสา คาน 0.10 ม.
- การก่อชนกันเป็นมุม การก่อเว้นร่องสำหรับช่องติดประตู หน้าต่าง และระยะไม่เกิน 2.00 ม. ตามความยาวผนัง ให้ทำเอ็นหรือทับหลัง ค.ส.ล.หนาเท่าผนัง กว้าง 0.15 ม. เสริมเหล็ก 2 RB 6 มม. @ 0.20 ม.

#### ค.งานสี

- งานสีทาภายนอก สีทาผนังปูนใช้สีน้ำอิมัลชันสำหรับทาภายนอก ตาม มอก. 272-2531 สีทาไม้และเหล็ก ใช้สีน้ำมันเคลือบเงา ตาม มอก. 327-2538 ( โทนสีระบุขณะก่อสร้าง )
- งานทาสีภายใน ใช้สีน้ำอิมัลชัน ตาม มอก.272-2531 ( โทนสีระบุขณะก่อสร้าง )

องค์การบริหารส่วนตำบลสินุ่น

#### โครงการ

ก่อสร้างรั้ว คสล.พร้อมป้ายชื่อ  
ศพต.บ้านเมรัย

#### สถานที่ก่อสร้าง

ศพต.บ้านเมรัย ม.5 ต.สินุ่น  
อ.พระแสง จ.สุราษฎร์ธานี

#### เขียนแบบ

  
(นายวินัย หนูทองแก้ว)  
ผู้ช่วยช่างโยธา

#### สำรวจ

  
(นายปิยวัฒน์ นาควงศ์)  
นายช่างโยธาชำนาญงาน

#### ตรวจแบบ

  
(นายภูมิพิพัฒน์ ไชยภูมิ)  
ผู้อำนวยการกองช่าง

#### เห็นชอบ

  
(นายทศพร จารุพันธุ์เศรษฐ์)  
ปลัด อบต.สินุ่น

#### อนุมัติ

  
(นายภาคภูมิ ตินพันธ์)  
นายก อบต.สินุ่น






แบบเลขที่ อบต.สป. 7/2561

แผ่นที่

จำนวนแผ่น

1

8
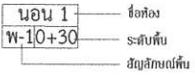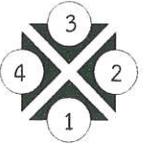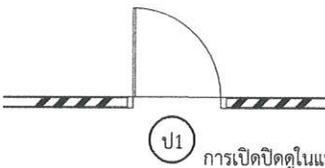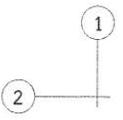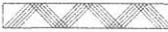
<p>สัญลักษณ์พื้น</p> 	<p>สัญลักษณ์ผนัง</p> 
<p>สัญลักษณ์ทิศทางการมองรูปด้าน</p> 	<p>สัญลักษณ์ประตู</p>  <p>ป1 การเปิดปิดดูในแบบก่อสร้าง</p>
<p>สัญลักษณ์แนวเสา</p> 	<p>สัญลักษณ์หน้าต่าง</p>  <p>น1 การเปิดปิดดูในแบบก่อสร้าง</p>
<p>สัญลักษณ์แสดงรูปตัด</p> 	<p>Legend for materials and symbols:</p> <ul style="list-style-type: none"> <li> ถมดิน</li> <li> คอนกรีตเสริมเหล็ก</li> <li> กระจก</li> <li> ผนัง GLASS BLOCK</li> <li> แสดงวัสดุพื้น</li> <li> แสดงวัสดุผนัง</li> <li> สัญลักษณ์ประตู</li> <li> สัญลักษณ์หน้าต่าง</li> <li> แสดงเส้นระดับ</li> <li> แสดงเส้นระยะตัด</li> </ul>
<p>สัญลักษณ์แสดงการบอกระยะ</p> <ul style="list-style-type: none"> <li> ระยะจากศูนย์กลางเสา ถึงศูนย์กลางเสา</li> <li> ระยะจากศูนย์กลางเสาถึงริมเสา</li> <li> ระยะจากริมเสาถึงริมเสา</li> </ul>	




องค์การบริหารส่วนตำบลสินปุ่น

โครงการ  
ก่อสร้างรั้ว คสล.พร้อมป้ายชื่อ  
ศพด.บ้านเมรัย

สถานที่ก่อสร้าง  
ศพด.บ้านเมรัย ม.5 ต.สินปุ่น  
อ.พระแสง จ.สุราษฎร์ธานี

เขียนแบบ   
(นายวินัย หนูทองแก้ว)  
ผู้ช่วยช่างโยธา

สำรวจ   
(นายปิยวัฒน์ นาควงศ์)  
นายช่างโยธาชำนาญงาน

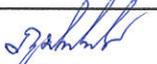ตรวจแบบ   
(นายภูมิพิพัฒน์ ไชยภูมิ)  
ผู้อำนวยการกองช่าง

เห็นชอบ   
(นายทศพร จารุพันธุ์เศรษฐ์)  
ปลัด อบต.สินปุ่น

อนุมัติ   
(นายภาคภูมิ ทิณพันธ์)  
นายก อบต.สินปุ่น

แบบเลขที่ อบต.สป. 7/2561

แผ่นที่	จำนวนแผ่น
2	8



องค์การบริหารส่วนตำบลสินปุน

โครงการ

ก่อสร้างรั้ว คสล.พร้อมป้ายชื่อ  
ศพด.บ้านเมรัย

สถานที่ก่อสร้าง

ศพด.บ้านเมรัย ม.5 ต.สินปุน  
อ.พระแสง จ.สุราษฎร์ธานี

เขียนแบบ

(นายวินัย หนูทองแก้ว)  
ผู้ช่วยช่างโยธา

สำรวจ

(นายปิยวัฒน์ นาควงศ์)  
นายช่างโยธาชำนานุกรงาน

ตรวจแบบ

(นายภูมิพัฒน์ ไชยภูมิ)  
ผู้อำนวยการกองช่าง

เห็นชอบ

(นายทศพร จารุพันธุ์เศรษฐ์)  
ปลัด อบต.สินปุน

อนุมัติ

(นายภาคภูมิ ตินพันธ์)  
นายก อบต.สินปุน


แบบเลขที่ อบต.สป. 7/2561

แผ่นที่

จำนวนแผ่น

3

8

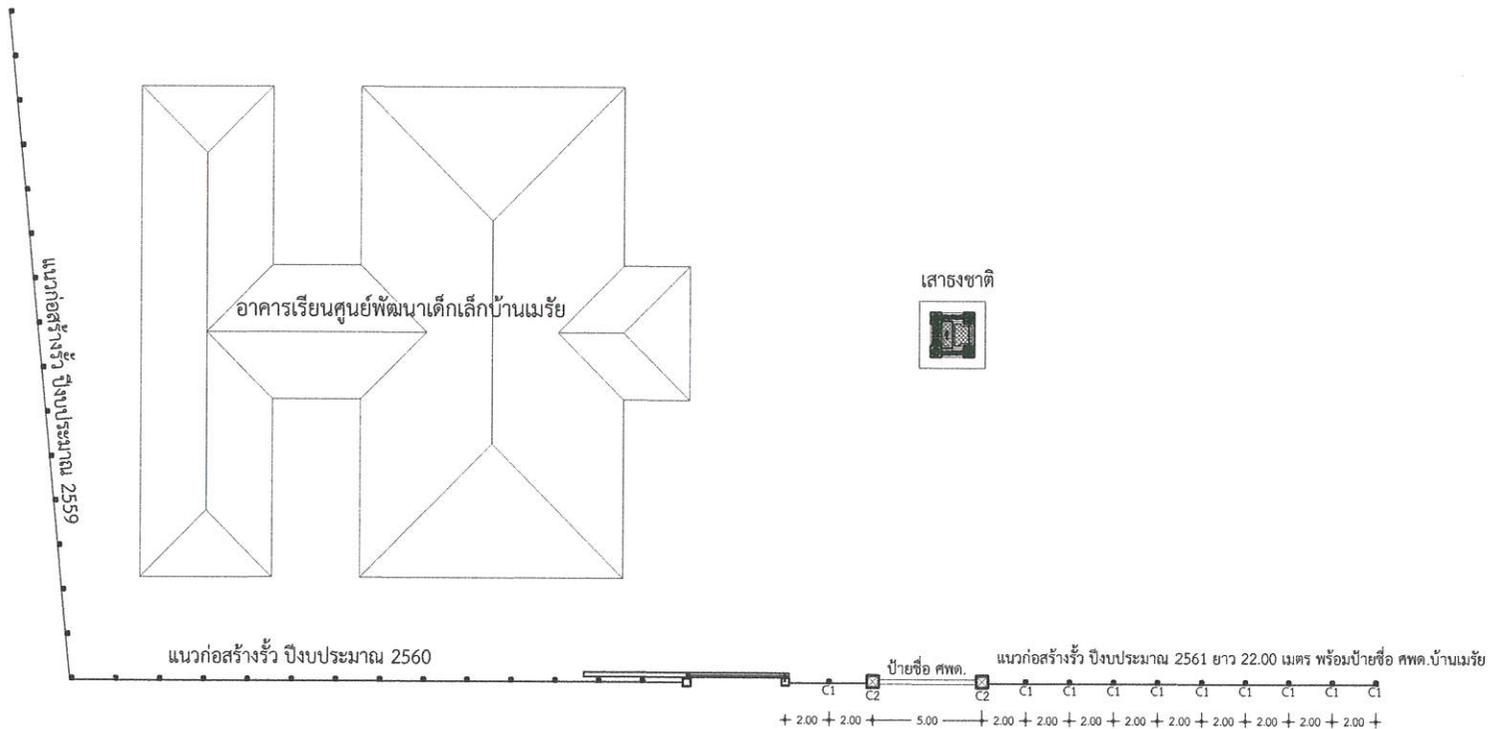

ผังบริเวณการก่อสร้างรั้ว พร้อมป้ายชื่อ ศพด.บ้านเมรัย

มาตราส่วน

1 : 250



องค์การบริหารส่วนตำบลสินปุน

โครงการ

ก่อสร้างรั้ว คสล.พร้อมป้ายชื่อ  
ศพด.บ้านเมรัย

สถานที่ก่อสร้าง

ศพด.บ้านเมรัย ม.5 ต.สินปุน  
อ.พระแสง จ.สุราษฎร์ธานี

เขียนแบบ

(นายวินัย หนูทองแก้ว)  
ผู้ช่วยช่างโยธา

สำรวจ

(นายปิยวัฒน์ นาควงศ์)  
นายช่างโยธาชำนาญงาน

ตรวจแบบ

(นายภูมิพัฒน์ ไชยภูมิ)  
ผู้อำนวยการกองช่าง

เห็นชอบ

(นายทศพร จารุพันธ์เศรษฐ์)  
ปลัด อบต.สินปุน

อนุมัติ


(นายภาคภูมิ ตินพันธ์)  
นายก อบต.สินปุน

แบบเลขที่ อบต.สป. 7/2561

แผ่นที่      จำนวนแผ่น


4

8

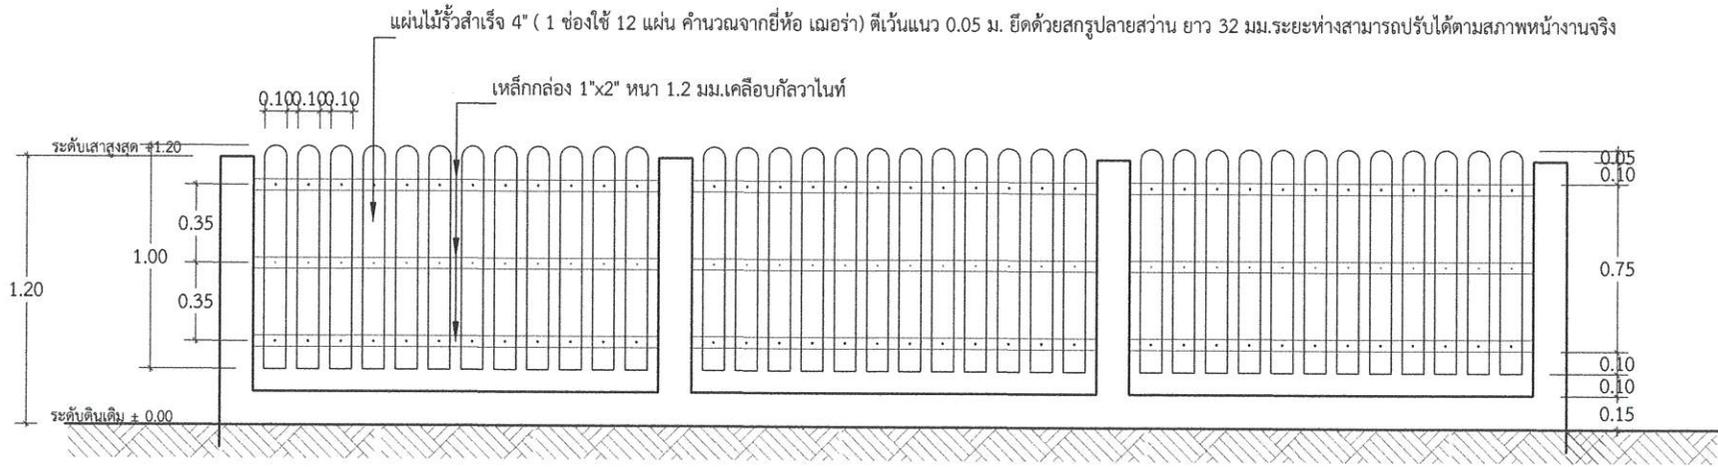

**ขยายการติดตั้งรั้วไม้สำเร็จ**

มาตราส่วน 1 : 25

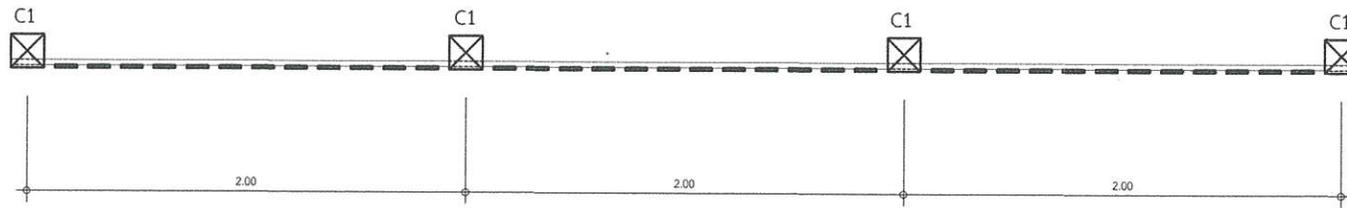

**แปลนพื้น**

มาตราส่วน 1 : 25



องค์การบริหารส่วนตำบลสินปุน

โครงการ

ก่อสร้างรั้ว คสล.พร้อมป้ายชื่อ  
ศพด.บ้านเมรัย

สถานที่ก่อสร้าง

ศพด.บ้านเมรัย ม.5 ต.สินปุน  
อ.พระแสง จ.สุราษฎร์ธานี

เขียนแบบ

*[Signature]*  
(นายวินัย หนูทองแก้ว)  
ผู้ช่วยช่างโยธา

สำรวจ

*[Signature]*  
(นายปิยวัฒน์ นาควงศ์)  
นายช่างโยธาชำนาญงาน

ตรวจแบบ

*[Signature]*  
(นายภูมิพิพัฒน์ ไชยภูมิ)  
ผู้อำนวยการกองช่าง

เห็นชอบ




*[Signature]*  
(นายทศพร จารุพันธุ์เศรษฐ์)  
ปลัด อบต.สินปุน

อนุมัติ

*[Signature]*  
(นายภาคภูมิ ทิณพันธ์)  
นายก อบต.สินปุน



แบบเลขที่ อบต.ส.ป. 7/2561

แผ่นที่	จำนวนแผ่น
5	8

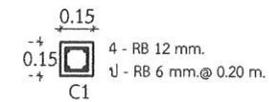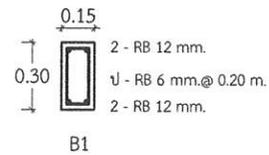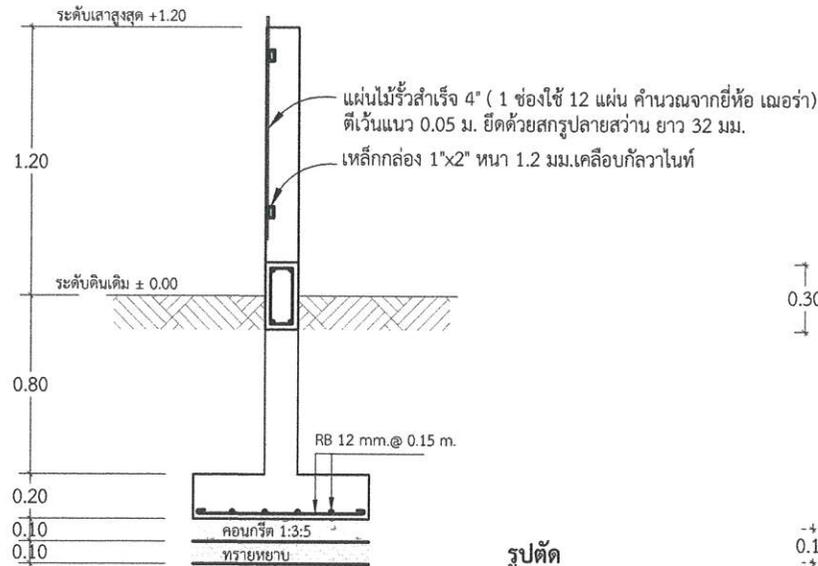

รูปตัด

มาตราส่วน 1 : 25

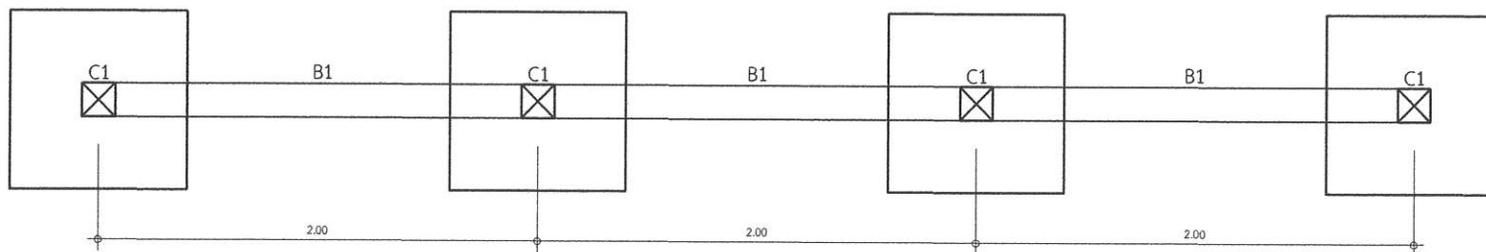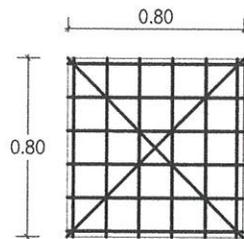

แปลนฐานราก คาน เสา

มาตราส่วน 1 : 25



องค์การบริหารส่วนตำบลสินปุน

โครงการ  
ก่อสร้างรั้ว คสล.พร้อมป้ายชื่อ  
ศพด.บ้านเมรัย

สถานที่ก่อสร้าง  
ศพด.บ้านเมรัย ม.5 ต.สินปุน  
อ.พระแสง จ.สุราษฎร์ธานี

เขียนแบบ  
(นายวินัย หนูทองแก้ว)  
ผู้ช่วยช่างโยธา

สำรวจ  
(นายปิยวัฒน์ นาควงศ์)  
นายช่างโยธานาญงาน


ตรวจแบบ  
(นายภูมิพัฒน์ ไชยภูมิ)  
ผู้อำนวยการกองช่าง

เห็นชอบ  
(นายทศพร จารุพันธุ์เศรษฐ์)  
ปลัด อบต.สินปุน

อนุมัติ  
(นายภาคภูมิ ตินพันธ์)  
นายก อบต.สินปุน


แบบเลขที่ อบต.สป. 7/2561

แผ่นที่	จำนวนแผ่น
6	8

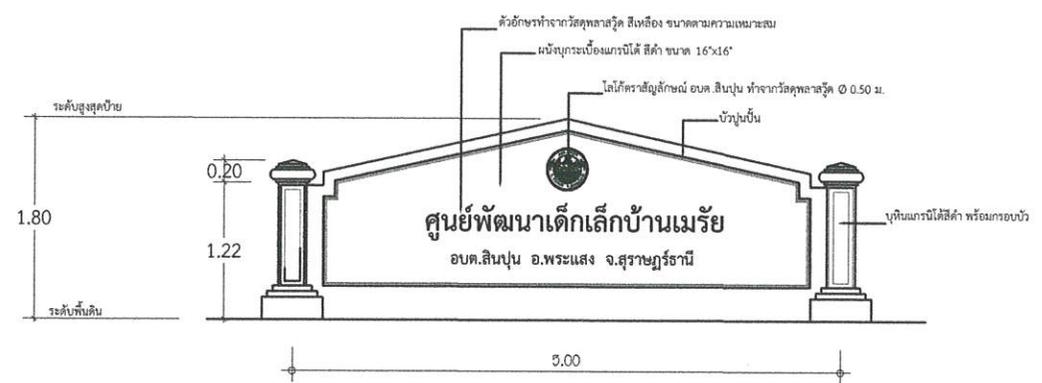


รูปป้ายด้านหน้า

มาตราส่วน 1 : 50

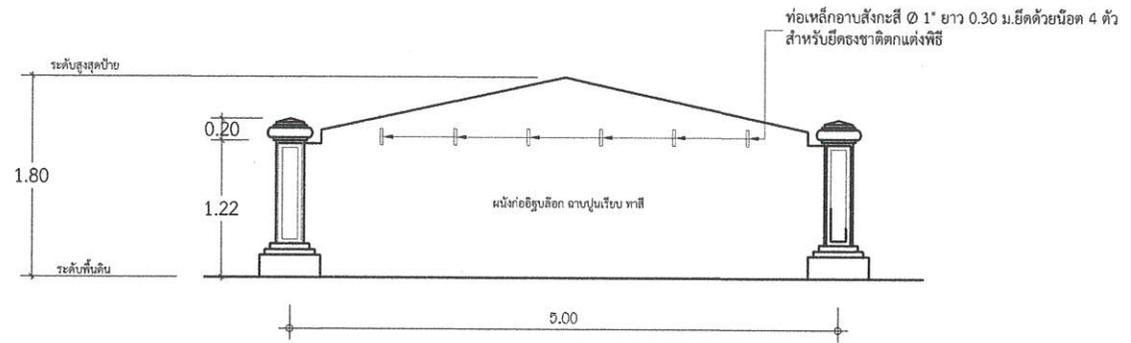



รูปป้ายด้านหลัง

มาตราส่วน 1 : 50

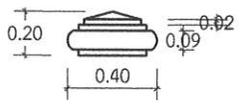



ขยายบัวหัวเสา

มาตราส่วน 1 : 25

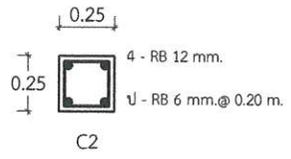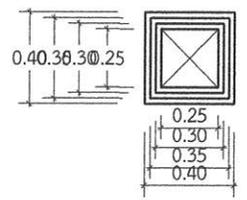


ขยายเสา คาน

มาตราส่วน 1 : 25

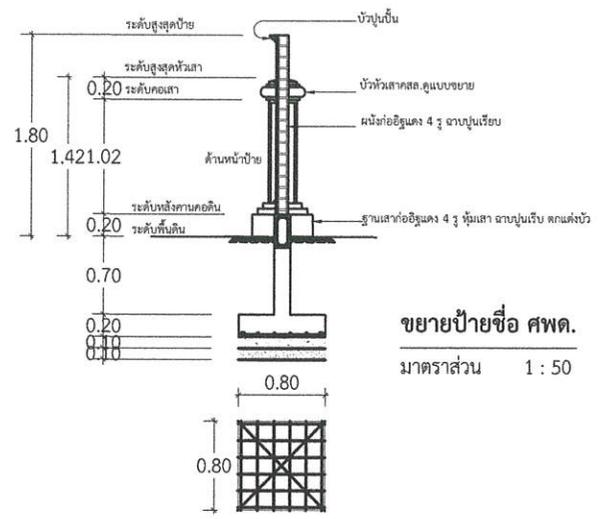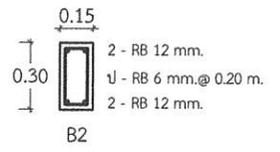

ขยายป้ายชื่อ ศพด.

มาตราส่วน 1 : 50

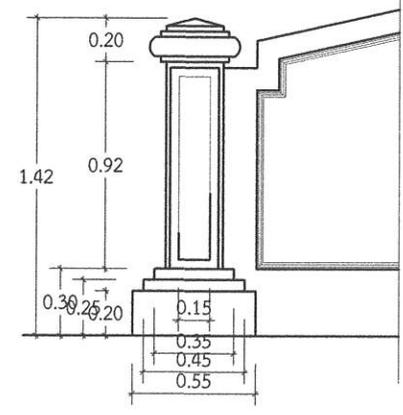


ขยายเสาป้าย

มาตราส่วน 1 : 25



หมายเหตุ - จุดติดตั้งป้ายประชาสัมพันธ์โครงการจะกำหนดไว้ในขณะก่อสร้างโดยช่างผู้ควบคุมงาน และผู้รับจ้างจะต้องติดตั้งป้ายทันทีเมื่อเข้าดำเนินการก่อสร้าง  
 - ป้ายโครงการชั่วคราวแผ่นป้ายทำด้วยไวนิล เขียนข้อความที่กำหนดไว้ ขนาดตัวอักษรตามความเหมาะสม

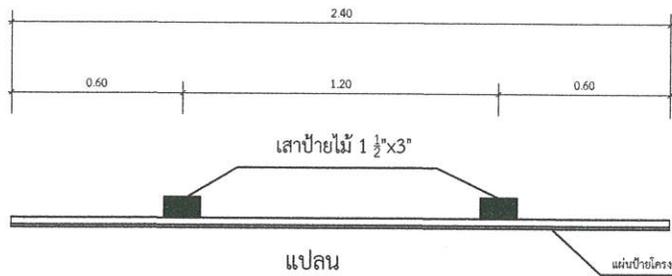


แผ่นป้ายโครงการชั่วคราวทำด้วยวัสดุไวโนลเขียนข้อความตามกำหนด

**โครงการก่อสร้างของ อบต.สินปุน**  
โทร. 0 - 7732 - 6024

ชื่อโครงการ.....  
 ปริมาณงาน.....  
 ผู้รับจ้าง.....  
 วันเริ่มสัญญา.....วันสิ้นสุดสัญญา.....รวมระยะเวลา.....วัน

คณะกรรมการตรวจการจ้าง

วงเงินงบประมาณที่ตั้งไว้.....บาท	1.....ประธานกรรมการ
ราคากลาง.....บาท	2.....กรรมการ
วงเงินค่าก่อสร้างที่ลงนามในสัญญา.....บาท	3.....กรรมการ
ผู้ควบคุมงาน 1.....	4.....กรรมการ
2.....	5.....กรรมการ

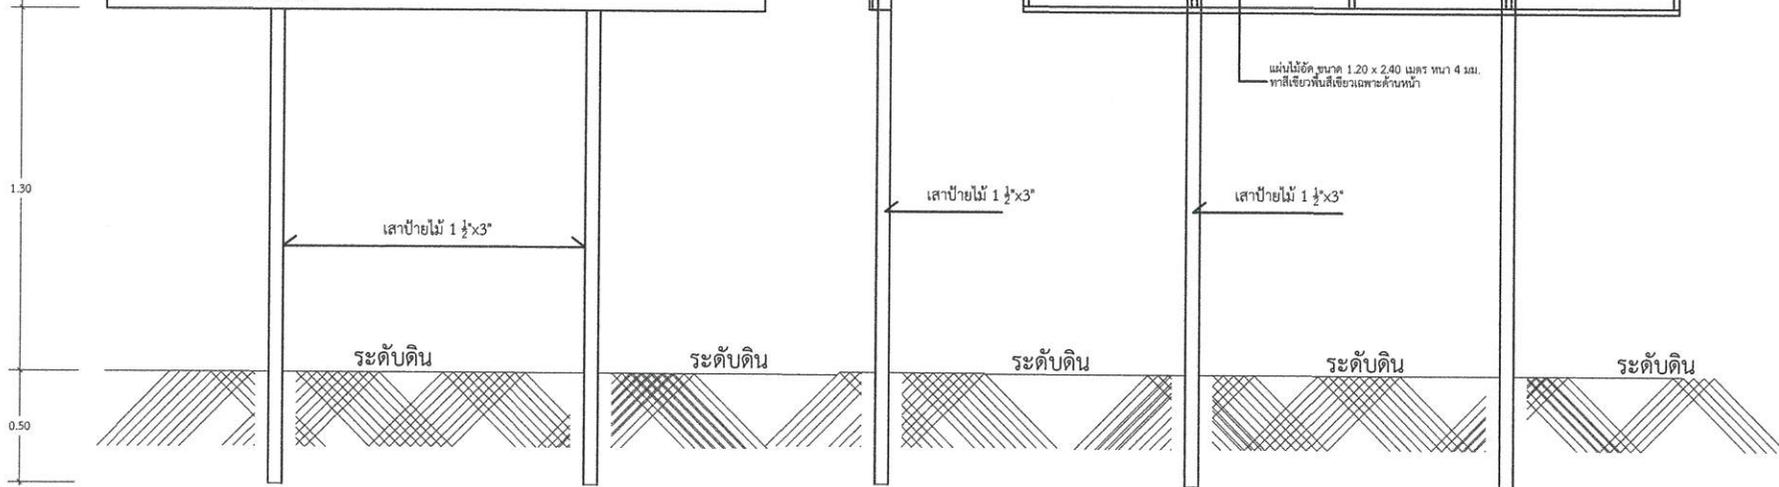

รูปด้านหน้า

รูปด้านข้าง

รูปด้านหลัง

องค์การบริหารส่วนตำบลสินปุน

โครงการ

ก่อสร้างรั้ว คสล.พร้อมป้ายชื่อ  
ศพด.บ้านเมรัย

สถานที่ก่อสร้าง

ศพด.บ้านเมรัย ม.5 ต.สินปุน  
อ.พระแสง จ.สุราษฎร์ธานี

เขียนแบบ

*(Signature)*

(นายวินัย หนูทองแก้ว)  
ผู้ช่วยช่างโยธา

สำรวจ

*(Signature)*

(นายปิยวัฒน์ นาควงศ์)  
นายช่างโยธาชำนาญงาน

ตรวจแบบ

*(Signature)*

(นายภูมิพัฒน์ ไชยภูมิ)  
ผู้อำนวยการกองช่าง

เห็นชอบ

*(Signature)*

(นายทศพร จารุพันธุ์เศรษฐ์)  
ปลัด อบต.สินปุน

อนุมัติ

*(Signature)*

(นายภาคภูมิ ตินพันธ์)  
นายก อบต.สินปุน

แบบเลขที่ อบต.สป. 7/2561


แผ่นที่

จำนวนแผ่น

7


8

# แบบป้ายประชาสัมพันธ์โครงการ (ป้ายชั่วคราว)

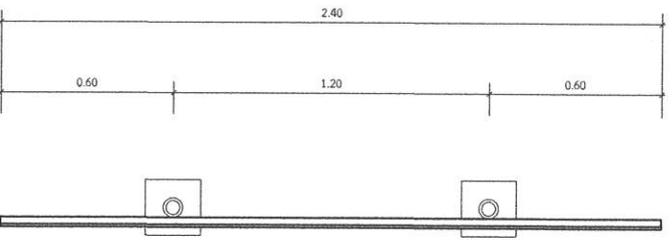


แปลน

หมายเหตุ - จุดติดตั้งป้ายประชาสัมพันธ์โครงการจะกำหนดให้ในขณะก่อสร้างโดยช่างผู้ควบคุมงาน และผู้รับจ้างจะต้องติดตั้งเมื่องานแล้วเสร็จ  
- การทาสี จะต้องทาสีกันสนิม 1 ครั้ง ทาทับด้วยสีเคลือบเงา (สีเขียว) 2 ครั้ง พร้อมเขียนตัวอักษรด้วยสีเคลือบเงา (สีขาว)  
ตามข้อความที่กำหนดให้ ขนาดตัวอักษรตามความเหมาะสม

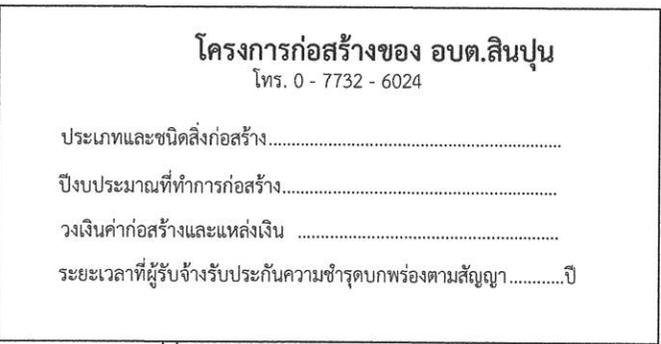

รูปด้านหน้า

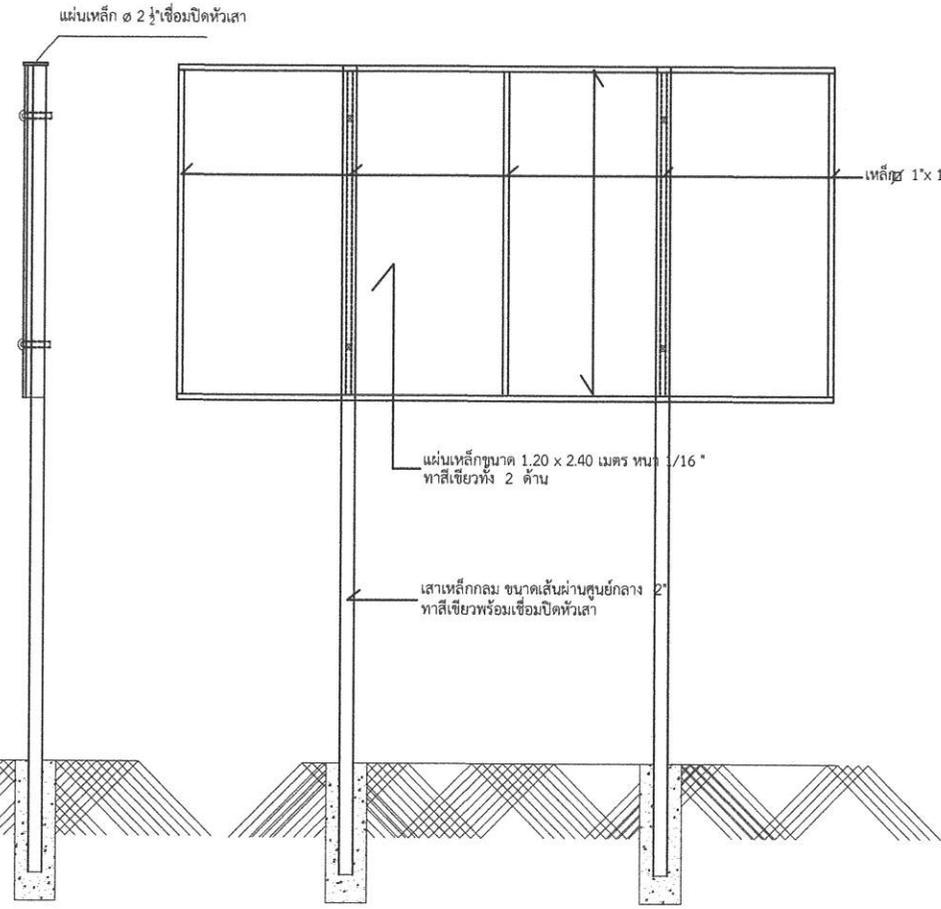

รูปด้านข้าง

รูปด้านหลัง

องค์กรบริหารส่วนตำบลสินปุน
โครงการ ก่อสร้างรั้ว คสล.พร้อมป้ายชื่อ ศพด.บ้านเมรัย
สถานที่ก่อสร้าง ศพด.บ้านเมรัย ม.5 ต.สินปุน อ.พระแสง จ.สุราษฎร์ธานี
เขียนแบบ <i>[Signature]</i> (นายวินัย หนูทองแก้ว) ผู้ช่วยช่างโยธา
สำรวจ <i>[Signature]</i> (นายปิยวัฒน์ นาควงศ์) นายช่างโยธาชำนญ์งาน
ตรวจแบบ <i>[Signature]</i> (นายภูมิพัฒน์ ไชยภูมิ) ผู้อำนวยการกองช่าง
เห็นชอบ <i>[Signature]</i> (นายทศพร จารุพันธุ์เศรษฐ์) ปลัด อบต.สินปุน
อนุมัติ <i>[Signature]</i> (นายภาคภูมิ ติมพันธ์) นายก อบต.สินปุน

แบบเลขที่ อบต.สป. 7/2561

แผ่นที่	จำนวนแผ่น
8	8

# แบบป้ายประชาสัมพันธ์โครงการ (ป้ายถาวร)