

ประกาศองค์การบริหารส่วนตำบลสินปุน
เรื่อง ประชาสัมพันธ์การเปิดเพรราคากลางและการคำนวณราคากลางการจัดซื้อจัดจ้าง

ด้วยพระราชบัญญัติประกอบรัฐธรรมนูญว่าด้วยการป้องกันและปราบปรามการทุจริต พ.ศ. ๒๕๔๕ แก้ไขเพิ่มเติม (ฉบับที่ ๒) พ.ศ. ๒๕๕๔ มาตรา ๑๐๓/๗ ได้บัญญัติให้หน่วยงานของรัฐต้องดำเนินการจัดทำข้อมูลรายละเอียดค่าใช้จ่ายเกี่ยวกับการจัดซื้อจัดจ้าง โดยเฉพาะเรื่องราคากลางและค่านิยมราคากลางไว้ในระบบข้อมูลอิเล็กทรอนิกส์ ในการจัดซื้อจัดจ้าง ๗ ประเภท ไม่ว่าจะการจัดจ้างของหน่วยงานของรัฐดังกล่าวจะเป็นการจัดจ้างด้วยเงินงบประมาณ เงินกู้ เงินช่วยเหลือ เงินรายได้ หรือ เงินอื่นใดของหน่วยงานของรัฐก็ตาม เพื่อให้ประชาชนสามารถเข้าตรวจดูได้

องค์การบริหารส่วนตำบลสินปุน จึงขอประชาสัมพันธ์การเปิดเผยราคากลางและการคำนวณราคากลางการจัดซื้อจัดจ้างโครงการก่อสร้างปรับปรุงอาคารศูนย์พัฒนาเด็กเล็กบ้านโคกมะม่วง ต.สินปุน อ.พระแสง จ.สุราษฎร์ธานี ดังนี้

ตารางแสดงวงเงินงบประมาณที่ได้รับจัดสรรและราคากลางในงานจ้างก่อสร้าง

๑.ชื่อโครงการ	โครงการก่อสร้างปรับปรุงอาคารศูนย์พัฒนาเด็กเล็กบ้านโคกมะม่วง ต.สินปุน อ.พระแสง จ.สุราษฎร์ธานี
๒.หน่วยงานเจ้าของโครงการ	สำนักปลัด องค์การบริหารส่วนตำบลสินปุน
๓.ลักษณะงานโดยสังเขป	ตามแบบองค์การบริหารส่วนตำบลสินปุน เลขที่ ๑/๒๕๖๑
๔. ราคากลางคำนวณ ณ วันที่	วันที่ ๓๐ เมษายน ๒๕๖๑ เป็นเงิน ๑๖๓,๐๐๐.- บาท (หนึ่งแสนหกหมื่นสามพันบาทถ้วน)
๕. บัญชีประมาณราคากลาง	๑. ปริ.๕ จำนวน ๑ แผ่น ๒. ปริ.๖ จำนวน ๑ แผ่น ๓. แบบโครงการก่อสร้าง จำนวน ๕ แผ่น
๖.รายชื่อคณะกรรมการ กำหนดราคากลาง	๑. นายภูมิพัฒน์ ไชยภูมิ (ลงชื่อ)..... ๒. นายไกรสร เอียดเนตร (ลงชื่อ)..... ๓. นายปิยวัฒน์ นาควงศ์ (ลงชื่อ).....

ประกาศ ณ วันที่ ๓๐ เดือน เมษายน พ.ศ. ๒๕๖๑

(ลงชื่อ)

(นายดาตภูมิ ตินพันธ์)

นายกองค์การบริหารส่วนตำบลสินปุน

สรุปผลการประมาณราคาค่าก่อสร้าง

แบบ ปร.5 แผ่นที่1/1

เจ้าของอาคาร

องค์การบริหารส่วนตำบลสินปุน

โครงการก่อสร้าง

โครงการปรับปรุงอาคารศูนย์พัฒนาเด็กเล็กบ้านโคกมะม่วง

สถานที่ก่อสร้าง

ศูนย์พัฒนาเด็กเล็กบ้านโคกมะม่วง หมู่ที่ ๑ ตำบลสินปุน อำเภอพระแสง จังหวัดสุราษฎร์ธานี

หน่วยงานประมาณราคา

กองช่าง องค์การบริหารส่วนตำบลสินปุน ผู้ประมาณราคา นายปิยวัฒน์ นาควงศ์ ตำแหน่ง นายช่างโยธาชำนาญงาน

ประมาณราคา เมื่อวันที่ ๒๐ เมษายน ๒๕๖๑ ประมาณราคา ตามแบบ อบต.สป.เลขที่ ๑/๒๕๖๑

ลำดับที่	รายการ	ค่าวัสดุและค่าแรงงาน เป็นเงิน(บาท)	Factor F	รวมค่าก่อสร้างทั้งสิ้น เป็นเงิน(บาท)	หมายเหตุ
๑	ประเภทงานอาคาร	๑๒๕,๒๓๐.๐๐	๑.๓๐๗๔	๑๖๓,๗๒๕.๗๐	
	เงื่อนไข Factor F ประกอบด้วย				
	เงินล่วงหน้าจ่าย.....๐...%				
	เงินประกันผลงานหัก.....๐...%				
	ดอกเบี้ยเงินกู้.....๖...%				
	ภาษีมูลค่าเพิ่ม.....๗...%				
สรุป	รวมเป็นเงินค่าก่อสร้างทั้งสิ้น			๑๖๓,๗๒๕.๗๐	
	คิดเป็นเงินงบประมาณเพียง			๑๖๓,๐๐๐.๐๐	
ตัวอักษร	หนึ่งแสนหกหมื่นสามพันบาทถ้วน				

- คณะกรรมการกำหนดราคากลางได้ตรวจสอบแล้ว มีมติเห็นชอบกับราคานี้ และให้ยึดถือราคาประมาณการนี้เป็นราคากลางของทางราชการเพื่อให้ดำเนินการตามระเบียบพัสดุของทางราชการต่อไป จึงได้ลงลายมือชื่อไว้เป็นหลักฐาน

ลงชื่อ.....ผู้ประมาณการ

(นายปิยวัฒน์ นาควงศ์)

นายช่างโยธาวินิจฉัยงาน

คณะกรรมการกำหนดราคากลาง

ลงชื่อ.....ประธานกรรมการ

(นายภูมิพัฒน์ ไชยภูมิ)

ลงชื่อ.....ตรวจ

(นายภูมิพัฒน์ ไชยภูมิ)

ผู้อำนวยการกองช่าง

ผู้อำนวยการกองช่าง

ลงชื่อ.....กรรมการ

ลงชื่อ.....เห็นชอบ

(นายศพร จารุพันธุ์เศรษฐ์)

ปลัดองค์การบริหารส่วนตำบล

ลงชื่อ.....กรรมการ

ลงชื่อ.....อนุมัติ

(นายภาณุภูมิ ตีณพันธ์)

นายกองค์การบริหารส่วนตำบลสินปุน

(นายเกรสร เอียดเนตร)

นายช่างไฟฟ้าชำนาญงาน

รายการประมาณราคาก่อสร้าง

ปร.6 แผ่นที่/1

เจ้าของอาคาร องค์การบริหารส่วนตำบลลิ้นปี่

โครงการก่อสร้าง โครงการปรับปรุงอาคารศูนย์พัฒนาเด็กเล็กบ้านโคกมะม่วง

สถานที่ก่อสร้าง ศูนย์พัฒนาเด็กเล็กบ้านโคกมะม่วง หมู่ที่ ๑ ตำบลลิ้นปี่ อำเภอพระแสง จังหวัดสุราษฎร์ธานี

หน่วยงานประมาณราคา กองช่าง องค์การบริหารส่วนตำบลลิ้นปี่ ผู้ประมาณราคา นายปวิวัฒน์ นาควงศ์ ตำแหน่ง นายช่างโยธาชำนาญงาน

ประมาณราคา เมื่อวันที่ ๓๐ เมษายน ๒๕๖๑ ประมาณราคา ตามแบบ อบต.ส.ป.เลขที่ ๑/๒๕๖๑

ลำดับที่	รายการ	ค่าก่อสร้าง(บาท)	หมายเหตุ
๑	งานปรับปรุงวัสดุผนังหลังคา	๑๒๕,๒๓๐.๐๐	
สรุป	รวมค่างานก่อสร้างทั้งสิ้น (ตัวอักษร) หนึ่งแสนสองหมื่นห้าพันสองร้อยสามสิบบาทถ้วน	๑๒๕,๒๓๐.๐๐	

ลงชื่อ.....ผู้ประมาณการ
(นายปวิวัฒน์ นาควงศ์)
นายช่างโยธาชำนาญงาน

ลงชื่อ.....ผู้ตรวจ
(นายภูมิพัฒน์ ไชยภูมิ)
ผู้อำนวยการกองช่าง

ลงชื่อ.....เห็นชอบ
(นายทศพร จารุพันธุ์เศรษฐ์)
ปลัดองค์การบริหารส่วนตำบล

ลงชื่อ.....อนุมัติ
(นายภาณุภูมิ ตินพันธ์)
นายกองค์การบริหารส่วนตำบลลิ้นปี่

รายการประกอบแบบเฉพาะแห่ง

งานที่ต้องทำ

งานหลังคา

- งานรื้อหลังคากระเบื้องลอนคู่ มีพื้นที่ 302.48 ตารางเมตร
- งานมุงแผ่นเมทัลชีท หนา 0.03 มม. ด้านล่างนูนพอยด์กันความร้อน หนา 5 มม.
- งานติดตั้งไม้เชิงชายสำเร็จรูป ขนาด 1" x 9" ความยาว 68.80 เมตร

งานฝ้าเพดาน

- บริเวณเฉลี่ยติดตั้งฝ้าเพดานกระเบื้องแผ่นเรียบ หนา 4 มม. โครงเคร่าเหล็กอาบสังกะสี
- ฝ้าชายคา กระเบื้องแผ่นเรียบ หนา 4 มม. โครงเคร่าเหล็กอาบสังกะสี
- เปลี่ยนแผ่นฝ้ายิบซัมบอร์ดภายในอาคารที่ชำรุด จำนวน 20 แผ่น

งานวางระบายน้ำ

- วางระบายน้ำตะเฆ่ราง ใช้แผ่นสังกะสีตัดเข้ารูปความยาว 4.60 เมตร จำนวน 2 ท่อน



องค์การบริหารส่วนตำบลสิบปุ่น

โครงการ

ปรับปรุง
อาคาร ศพด.บ้านโคกมะม่วง

สถานที่ก่อสร้าง

บ้านโคกมะม่วง
หมู่ที่ 1 ต.สิบปุ่น
อ.พระแสง จ.สุราษฎร์ธานี


เขียนแบบ


(นายวินัย หนูทองแก้ว)
ผู้ช่วยนายช่างโยธา

สำรวจ


(นายปิวัฒน์ นาดวงศ์)
นายช่างโยธาชำนาญงาน


ตรวจแบบ

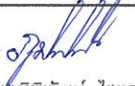
(นายกัมพิพัฒน์ ไชยภูมิ)
ผู้อำนวยการกองช่าง

เห็นชอบ



(นายทศพร จารพินธุเศรษฐ์)
ปลัด อบต.สิบปุ่น

อนุมัติ

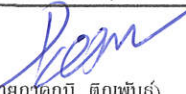
(นายภาณุภูมิ ดิลพันธ์)
นายก อบต.สิบปุ่น


แบบเลขที่ อบต.สป.1./2561

แผ่นที่	จำนวนแผ่น
1	5

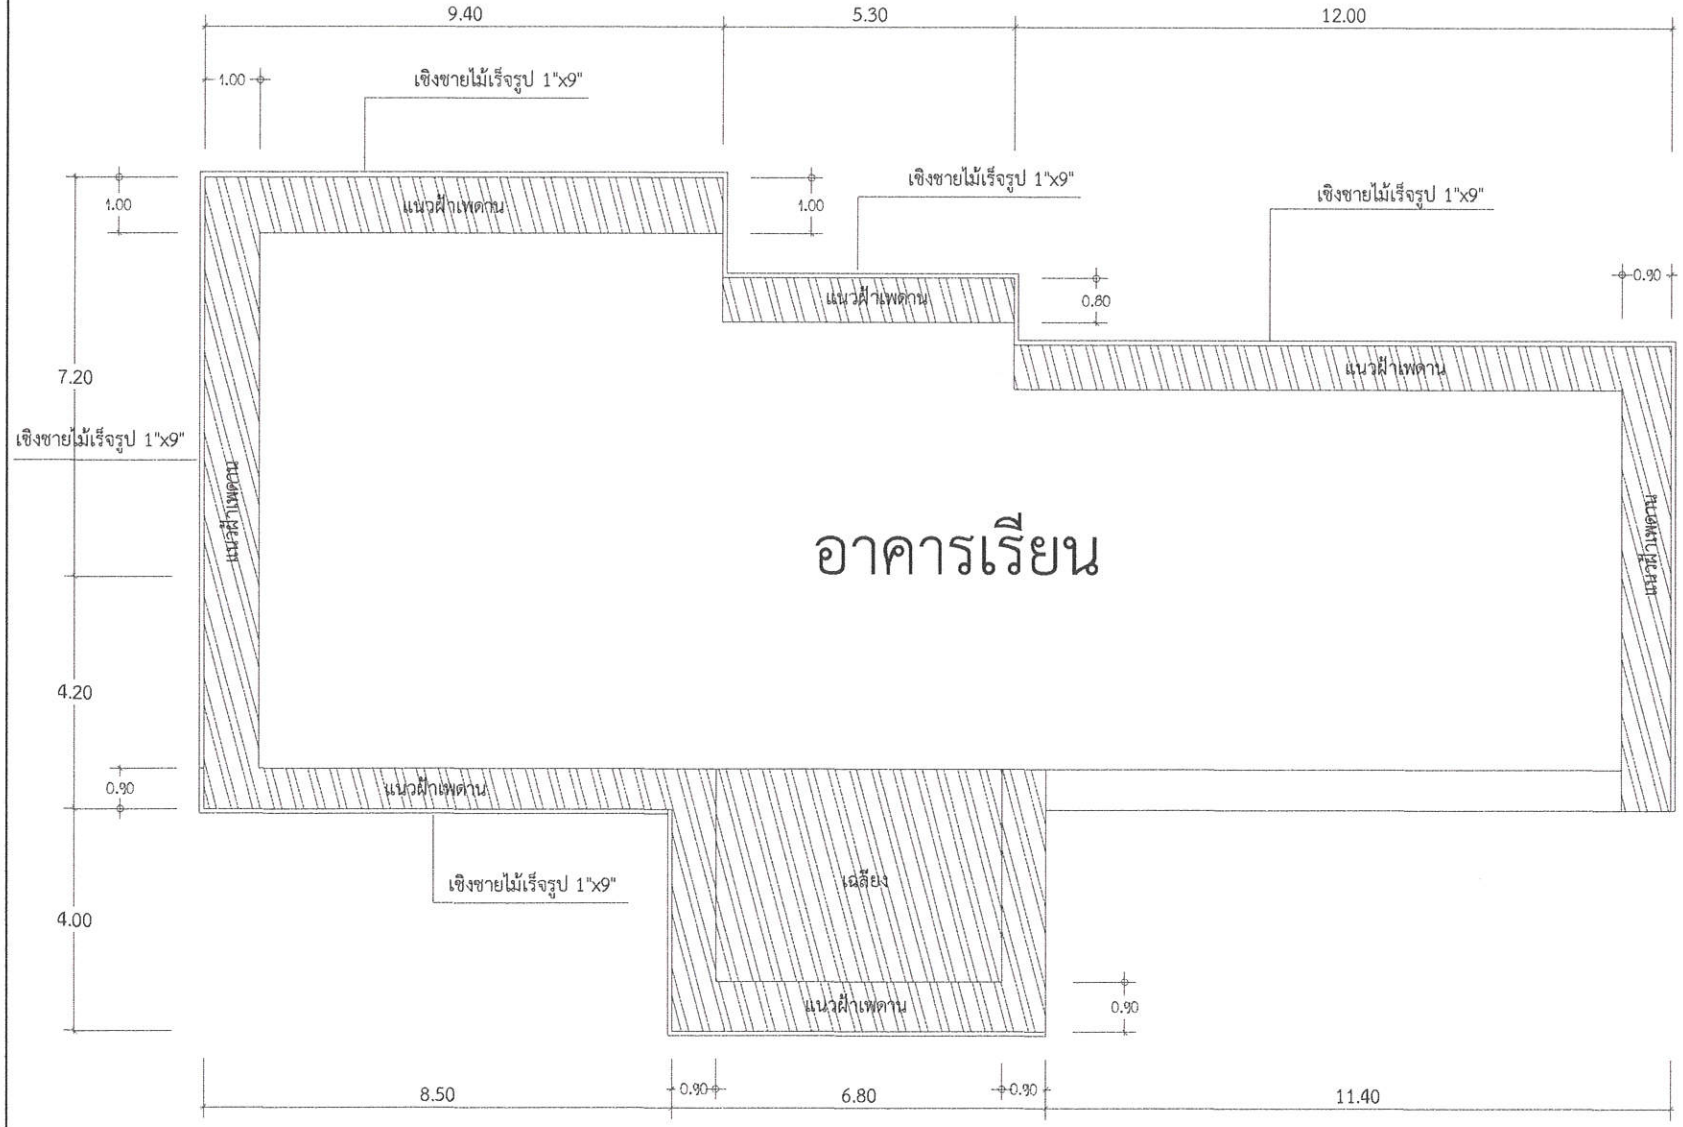

อาคารเรียน

แปลนแนวฟ้าชายคา
มาตราส่วน 1 : 100

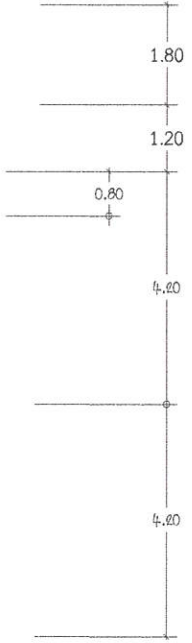

องค์การบริหารส่วนตำบลสินปุน

โครงการ
ปรับปรุง
อาคาร ศพต.บ้านโคกมะม่วง

สถานที่ก่อสร้าง
บ้านโคกมะม่วง
หมู่ที่ 1 ต.สินปุน
อ.พระแสง จ.สุราษฎร์ธานี

เขียนแบบ
[Signature]
(นายวิชัย ทุมทองแก้ว)
ผู้ช่วยนายช่างโยธา

สำรวจ
[Signature]
(นายปวิวัฒน์ นาควงศ์)
นายช่างโยธาชำนาญงาน


ตรวจแบบ
[Signature]
(นายภูมิพิพัฒน์ ไชยภูมิ)
ผู้อำนวยการกองช่าง

เห็นชอบ
[Signature]
(นายกตพร จารุพันธุ์เศรษฐ์)
ปลัด อบต.สินปุน

อนุมัติ
[Signature]
(นายภาคภูมิ ตินพันธ์)
นายก อบต.สินปุน

แบบเลขที่ อบต.สป.1./2561

แผ่นที่	จำนวนแผ่น
2	5

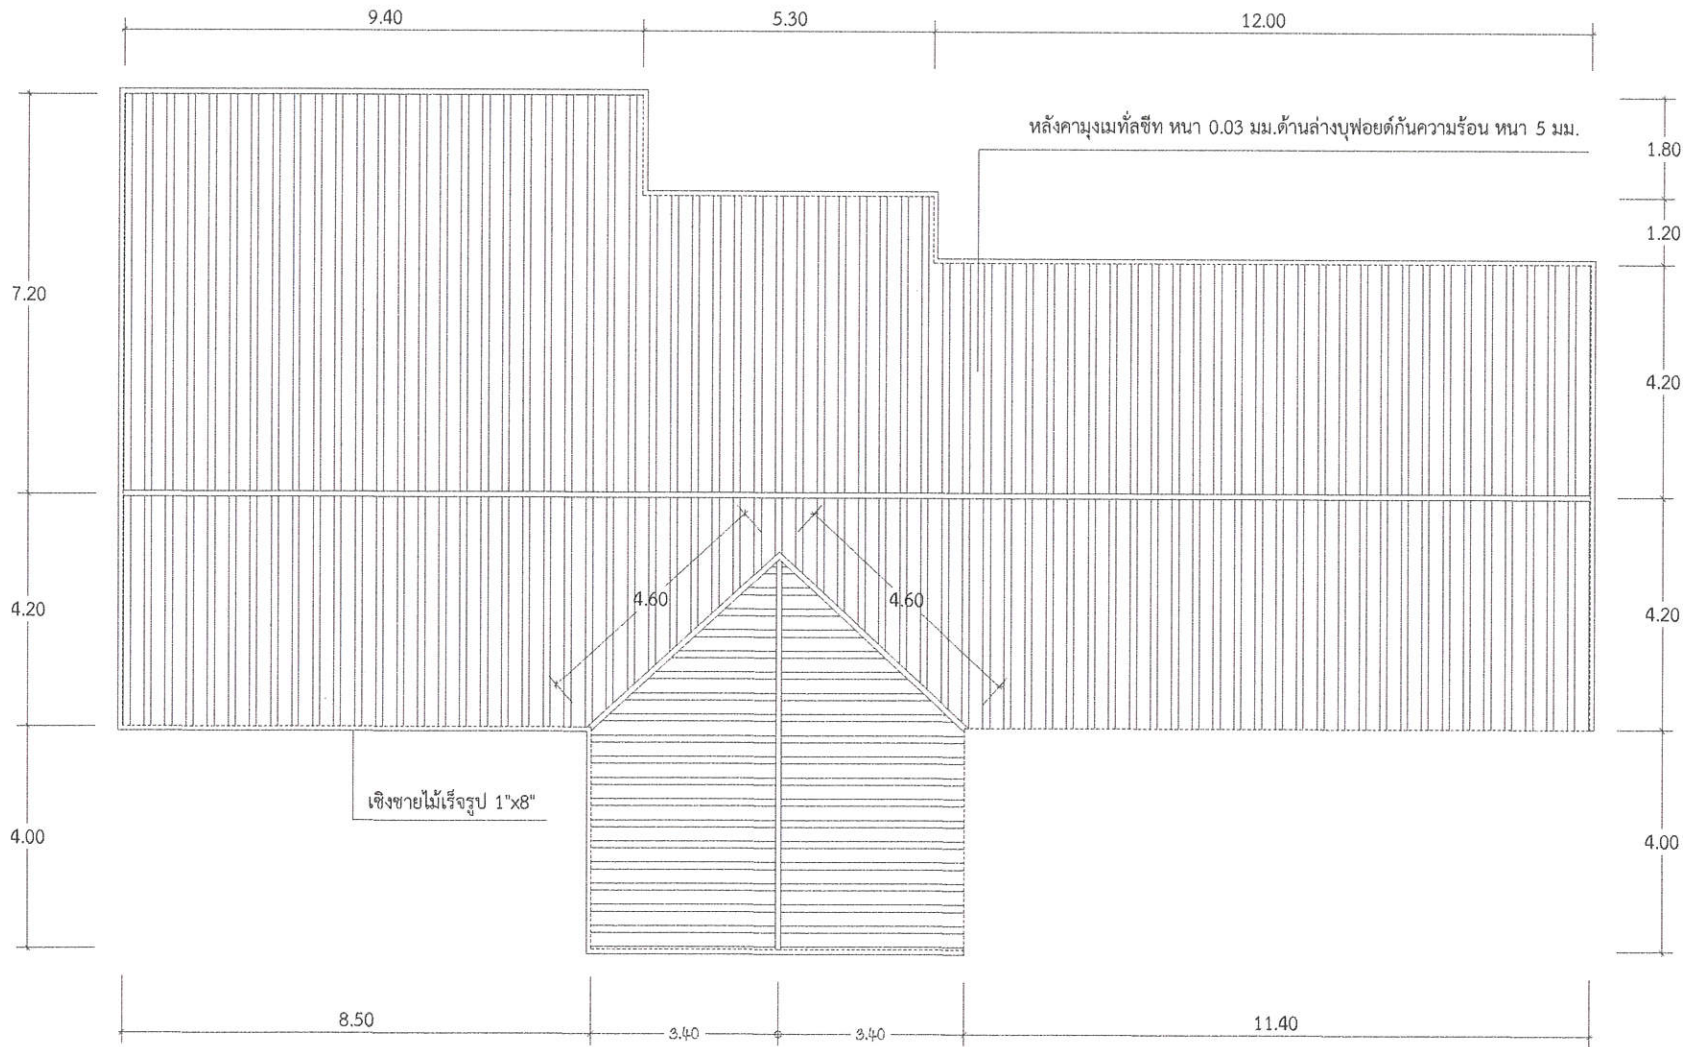

แปลนหลังคา

มาตราส่วน 1 : 100

องค์กรบริหารส่วนตำบลสินปุน

โครงการ

ปรับปรุง
อาคาร ศพต.บ้านโคกมะม่วง

สถานที่ก่อสร้าง

บ้านโคกมะม่วง
หมู่ที่ 1 ต.สินปุน
อ.พระแสง จ.สุราษฎร์ธานี

เขียนแบบ

(นายวินัย หนูทองแก้ว)
ผู้ช่วยนายช่างโยธา

สำรวจ

(นายปิยวัฒน์ นาควงศ์)
นายช่างโยธาชำนาญงาน

ตรวจสอบ

(นายภูมิพัฒน์ ไชยภูมิ)
ผู้อำนวยการกองช่าง

เห็นชอบ

(นายทศพร จารุพันธ์เสรษฐ)
ปลัด อบต.สินปุน

อนุมัติ


(นายภาณุภูมิ ติณพันธ์)
นายก อบต.สินปุน

แบบเลขที่ อบต.ส.ป.1./2561

แผ่นที่	จำนวนแผ่น
3	5



หมายเหตุ - จุดติดตั้งป้ายประชาสัมพันธ์โครงการจะกำหนดให้ในขณะก่อสร้างโดยช่างผู้ควบคุมงาน และผู้รับจ้างจะต้องติดตั้งทันทีเมื่อเข้าดำเนินการก่อสร้าง
 - การทำสีแผ่นป้าย จะต้องทำสีเคลือบเงา (สีเขียว) 2 ครั้ง พร้อมเขียนตัวอักษรด้วยสีเคลือบเงา (สีขาว)
 ตามข้อความที่กำหนดให้ ขนาดตัวอักษรตามความเหมาะสม

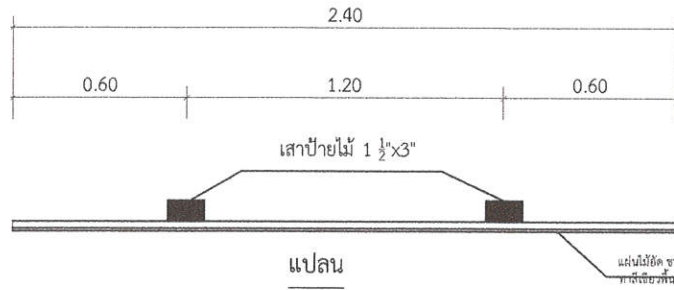

แผ่นไม้ยึด ขนาด 1.20 x 2.40 เมตร ทนไฟ 4 มม.
 หากสีเขียวพื้นสีเขียวเฉพาะด้านหน้า หรือเขียนด้วยสีเขียวเฉพาะด้านหน้า


โครงการก่อสร้างของ อบต.สินปุน
โทร. 0 - 7732 - 6024

ชื่อโครงการ.....
 ปริมาณงาน.....
 ผู้รับจ้าง.....
 วันเริ่มสัญญา.....วันสิ้นสุดสัญญา.....รวมระยะเวลา.....วัน

วงเงินงบประมาณที่ตั้งไว้.....บาท
 ราคากลาง.....บาท
 วงเงินค่าก่อสร้างที่ลงนามในสัญญา.....บาท
 ผู้ควบคุมงาน 1.....
 2.....

คณะกรรมการตรวจการจ้าง

- 1.....ประธานกรรมการ
- 2.....กรรมการ
- 3.....กรรมการ
- 4.....กรรมการ
- 5.....กรรมการ

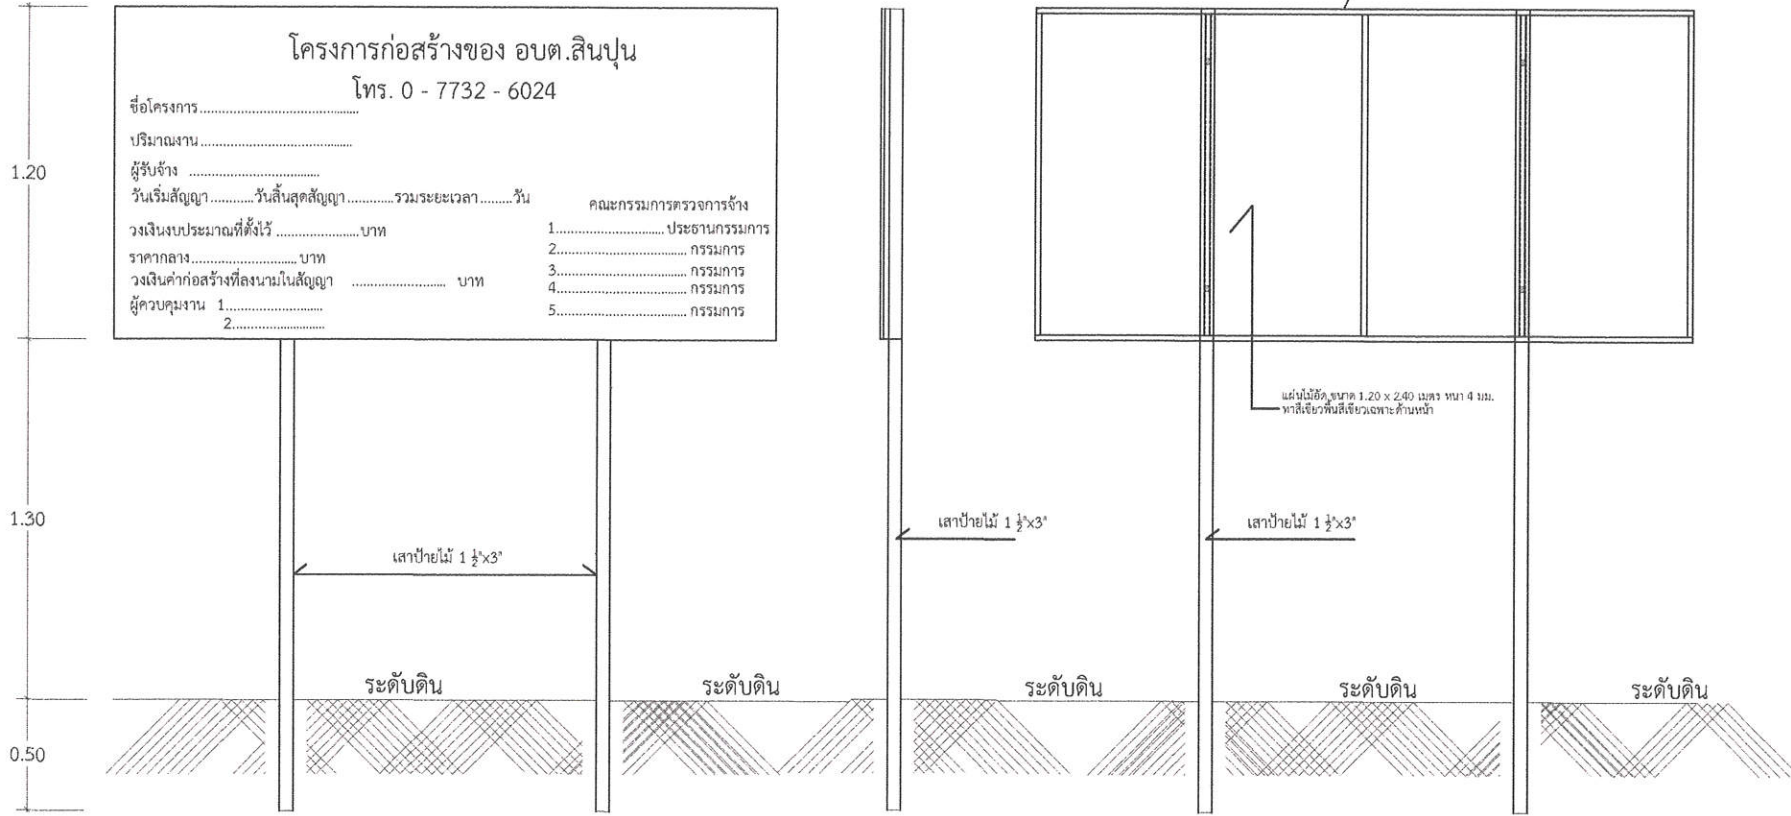

รูปด้านหน้า

รูปด้านข้าง

รูปด้านหลัง

แบบป้ายประชาสัมพันธ์โครงการ (ป้ายชั่วคราว)

องค์การบริหารส่วนตำบลสินปุน	
โครงการ ปรับปรุง อาคาร ศพด.บ้านโคกมะม่วง	
สถานที่ก่อสร้าง บ้านโคกมะม่วง หมู่ที่ 1 ต.สินปุน อ.พระแสง จ.สุราษฎร์ธานี	
เขียนแบบ (นายวินัย หนูทองแก้ว) ผู้ช่วยช่างโยธา	
สำรวจ (นายปิยวัฒน์ นาควงศ์) ช่างโยธาชำนาญงาน	
ตรวจสอบ (นายภูมิตพัฒน์ ไชยภูมิ) ผู้อำนวยการกองช่าง	
เห็นชอบ (นายทศพร จารุพันธุ์เศรษฐ์) ปลัด อบต.สินปุน	
อนุมัติ (นายภูมิตพัฒน์ ไชยภูมิ) นายก อบต.สินปุน	
แบบเลขที่ อบต.สป..1../2561	
แผ่นที่ 4	จำนวนแผ่น 5



องค์การบริหารส่วนตำบลสินปุน

โครงการ

ปรับปรุง
อาคาร ศพด.บ้านโคกมะม่วง

สถานที่ก่อสร้าง

บ้านโคกมะม่วง
หมู่ที่ 1 ต.สินปุน
อ.พระแสง จ.สุราษฎร์ธานี

เขียนแบบ

(Signature)
(นายวิชัย หนูทองแก้ว)
ผู้ช่วยนายช่างโยธา

สำรวจ

(Signature)
(นายปิยวัฒน์ นาดวงศ์)
นายช่างโยธาชำนาญงาน

ตรวจสอบ

(Signature)
(นายภูมิพิพัฒน์ ไชยภูมิ)
ผู้อำนวยการกองช่าง

เห็นชอบ

(Signature)
(นายกศพร จารุพันธุ์เศรษฐ์)
ปลัด อบต.สินปุน


อนุมัติ

(Signature)
(นายภาคภูมิ ตินพันธ์)
นายก อบต.สินปุน


แบบเลขที่ อบต.สป.1./2561

แผ่นที่	จำนวนแผ่น
5	5


หมายเหตุ - จุดติดตั้งป้ายประชาสัมพันธ์โครงการจะกำหนดไว้ในขณะก่อสร้างโดยช่างผู้ควบคุมงาน และผู้รับจ้างจะต้องติดตั้งเมื่องานแล้วเสร็จ
- การทาสี จะต้องทาสีกันสนิม 1 ครั้ง ทาทับด้วยสีเคลือบเงา (สีเขียว) 2 ครั้ง พร้อมเขียนตัวอักษรด้วยสีเคลือบเงา (สีขาว)
ตามข้อความที่กำหนดให้ ขนาดตัวอักษรตามความเหมาะสม

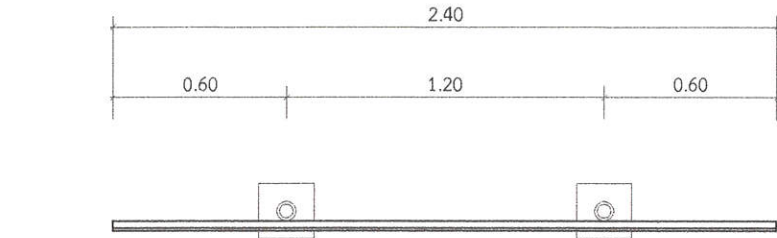

แปลน

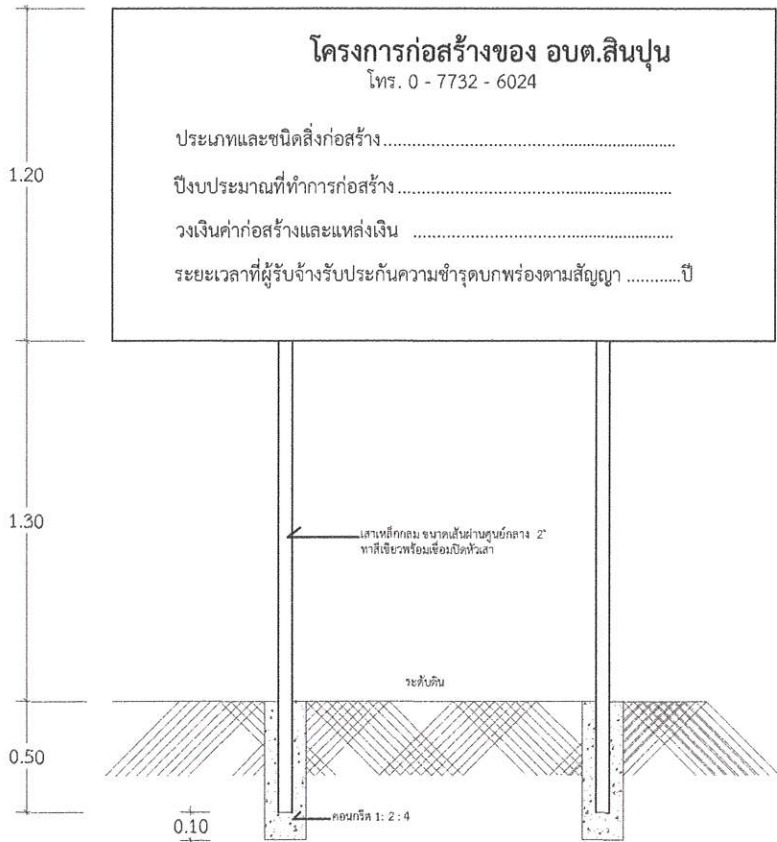

รูปด้านหน้า

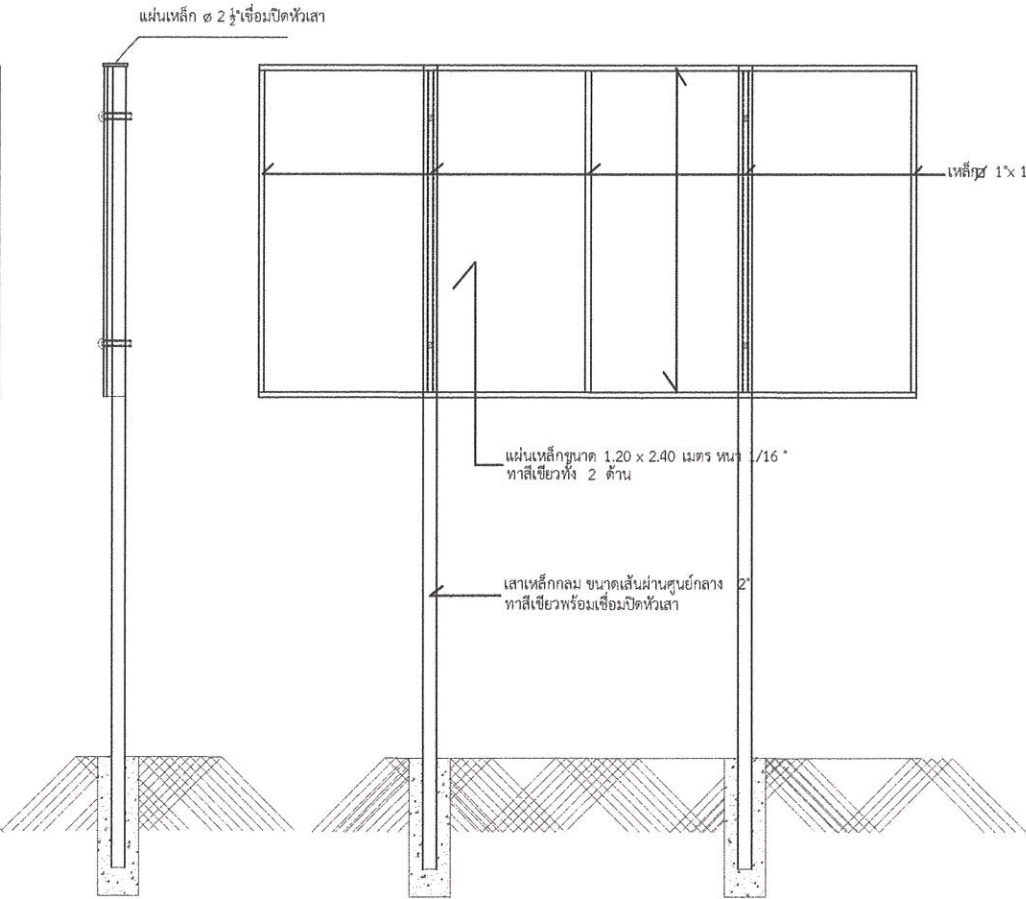

รูปด้านข้าง

รูปด้านหลัง

แบบป้ายประชาสัมพันธ์โครงการ (ป้ายถาวร)